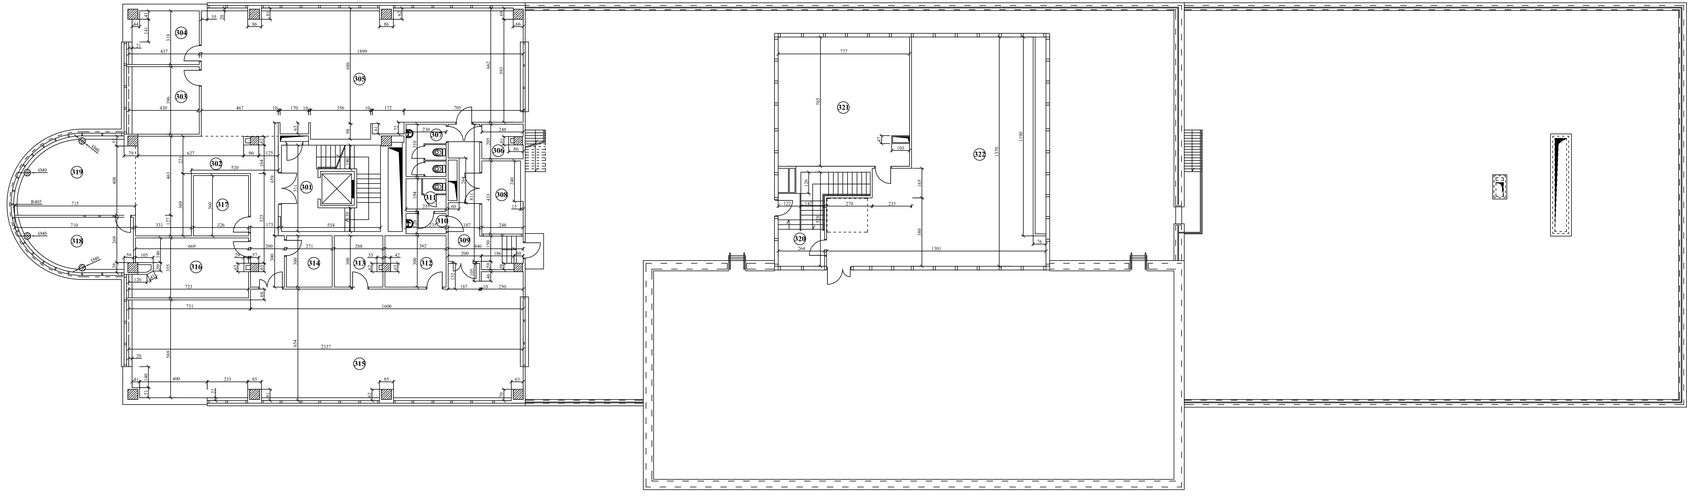

POWIERZCHNIA WSPÓLNA

NR	NAZWA POM.	m^2
301	Klatka schodowa	23,35
320	Klatka schodowa	11,18
321	Kotłownia	58,96
322	Wentylatornia	123,25
	RAZEM	**216,74m^2**

US PHARMACIA

NR	NAZWA POM.	m^2
302	Hall	42,49
303	Pom.biurowe	17,03
304	Pom.biurowe	13,41
305	Pom.biurowe	135,99
306	Magazyn	4,60
307	W.c. damski	7,13
308	Kuchnia	10,38
309	Komunikacja	18,59
310	Przeds.w.c. męski	2,82
311	W.c. męski	4,56
312	Magazyn	10,60
313	Ksero	8,42
314	Magazyn	8,13
315	Pom.biurowe	150,52
316	Pom.biurowe	23,68
317	Magazyn	11,74
318	Pom.biurowe	18,07
319	Pom.biurowe	29,51
	RAZEM	**517,67m^2**

POWIERZCHNIA US PHARMACIA: 517,67m^2
POWIERZCHNIA WSPÓLNA: 216,74m^2
POWIERZCHNIA UŻYTKOWA: 734,41m^2
POWIERZCHNIA WYNAJMOWALNA: 517,67m^2
POWIERZCHNIA DO PODATKÓW OD NIERUCHOMOŚCI:
734,41−23,35−11,18=699,88m^2

KANCELARIA RZECZOZNAWCÓW MAJĄTKOWYCH "SZACUNEK" s.c. 60-601 POZNAŃ, UL.MARCELIŃSKA 16			
Rodzaj opracowania:	INWENTARYZACJA BUDOWLANA		
Inwestor:	PK 13 Sp. z o.o.		
Adres obiektu:	Warszawa, ul. Puławska 435A (róg ul. Gruchocza)		
Treść Rysunku:	RZUT III PIĘTRA		**RYS NR 5** **SKALA 1:100**
Autorzy:	**Imię i Nazwisko**	**Nr uprawnień**	**Podpis**
Projektant:	mgr inż. arch. Marek Mielnik	OKKUp/6/13/2006	
Opracował:	mgr inż. arch. Paweł Przydanek		
Sprawdził:			