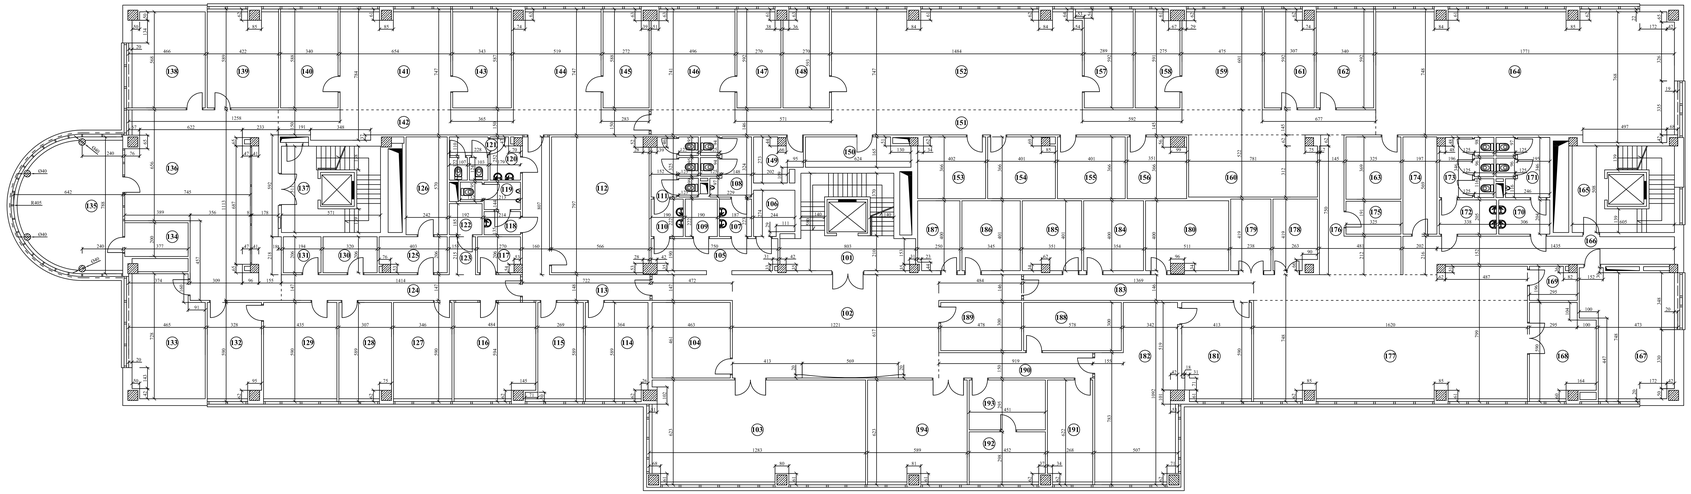

POWIERZCHNIA WSPÓLNA

NR	NAZWA POM.	m²
101	Klatka schodowa	29,75
137	Klatka schodowa	23,77
165	Klatka schodowa	24,59
	RAZEM	**78,11m²**

US PHARMACIA

NR	NAZWA POM.	m²
102	Recepcja	88,77
103	Sala konferencyjna	78,51
104	Pom.biurowe	21,34
105	Komunikacja	14,00
106	Magazyn	6,36
107	Przeds.w.c męski	4,17
108	W.c. męski	7,93
109	Magazyn	4,22
110	Przeds.w.c.damski	4,22
111	W.c. damski	8,37
112	Kuchnia, jadalnia	44,82
113	Komunikacja	23,60
114	Pom.biurowe	21,28
115	Pom.biurowe	16,20
116	Pom.biurowe	27,85
117	Magazyn	5,28
118	Przeds.w.c. męski	2,89
119	W.c. męski	4,32
120	Przeds.w.c. damski	4,18
121	W.c. damski	5,09
122	Kuchenka	3,55
123	Komunikacja	3,33
124	Komunikacja	20,79
125	Serwerownia	7,90
126	Serwerownia	13,79
127	Pom.biurowe	20,41
128	Pom.biurowe	17,62
129	Pom.biurowe	25,67
130	Magazyn	6,59
131	Magazyn	4,00
132	Pom.biurowe	18,76
133	Pom.biurowe	31,82
134	W.c.	7,54
135	Pom.biurowe	43,66
136	Hall	84,82
138	Pom.biurowe	25,85
139	Pom.biurowe	24,33
140	Pom.biurowe	19,99
141	Pom.biurowe	38,53
142	Komunikacja	33,64
143	Pom.biurowe	20,13
144	Pom.biurowe	30,52
145	Pom.biurowe	15,75
146	Pom.biurowe	29,19
147	Pom.biurowe	15,75
148	Pom.biurowe	15,78
149	Magazyn	6,78
150	Magazyn	9,63
151	Komunikacja	62,38
152	Pom.biurowe	87,96
153	Pom.biurowe	14,50
154	Pom.biurowe	14,09
155	Pom.biurowe	14,68
156	Pom.biurowe	12,29
157	Pom.biurowe	17,40
158	Pom.biurowe	15,84
159	Pom.biurowe	28,37
160	Komunikacja	28,74
161	Pom.biurowe	17,72
162	Pom.biurowe	20,13
163	Magazyn	11,99
164	Pom.biurowe	133,41
166	Komunikacja	26,18
167	Pom.biurowe	37,41
168	Pom.biurowe	18,28
169	Magazyn	5,49
170	Przeds.w.c. damski	6,24
171	W.c., damski	9,75
172	Przeds.w.c. męski	6,93
173	W.c., męski	10,43
174	Serwerownia	11,21
175	Magazyn	6,21
176	Komunikacja	18,85
177	Pom.biurowe	96,48
178	Pom.biurowe	10,43
179	Pom.biurowe	9,97
180	Pom.biurowe	20,11
181	Pom.biurowe	23,94
182	Pom.biurowe	49,13
183	Komunikacja	46,12
184	Pom.biurowe	14,16
185	Pom.biurowe	13,86
186	Pom.biurowe	13,83
187	Pom.biurowe	9,90
188	Sala konferencyjna	17,34
189	Sala konferencyjna	14,34
190	Komunikacja	13,79
191	Pom.biurowe	16,46
192	Pom.biurowe	13,24
193	Pom.biurowe	13,30
194	Pom.biurowe	36,20
	RAZEM	**2058,40m²**

POWIERZCHNIA US PHARMACIA: 2058,40m²
POWIERZCHNIA WSPÓLNA: 78,11m²
POWIERZCHNIA UŻYTKOWA: 2136,51m²
POWIERZCHNIA WYNAJMOWLNA: 2058,40m²
POWIERZCHNIA DO PODATKÓW OD NIERUCHOMOŚCI:
2136,51−78,11=2058,40m²

KANCELARIA RZECZOZNAWCÓW MAJĄTKOWYCH "SZACUNEK" s.c.
60-801 POZNAŃ, Ul. MARCELIŃSKA 16

Rodzaj opracowania:	INWENTARYZACJA BUDOWLANA		
Inwestor:	PK 13 Sp. z o.o.		
Adres obiektu:	Warszawa, ul. Puławska 435A (róg ul. Grunhozja)		
Treść Rysunku:	RZUT I PIĘTRA		RYS. NR 3 SKALA 1:100
Autorzy:	Imię / Nazwisko:	Nr uprawnień:	Podpis
Projektant:	mgr inż. arch. Marek Matrok	OKK/0438/13/2006	
Opracował:	mgr inż. arch. Paweł Przybanek		
Sprawdził:			